


28.22

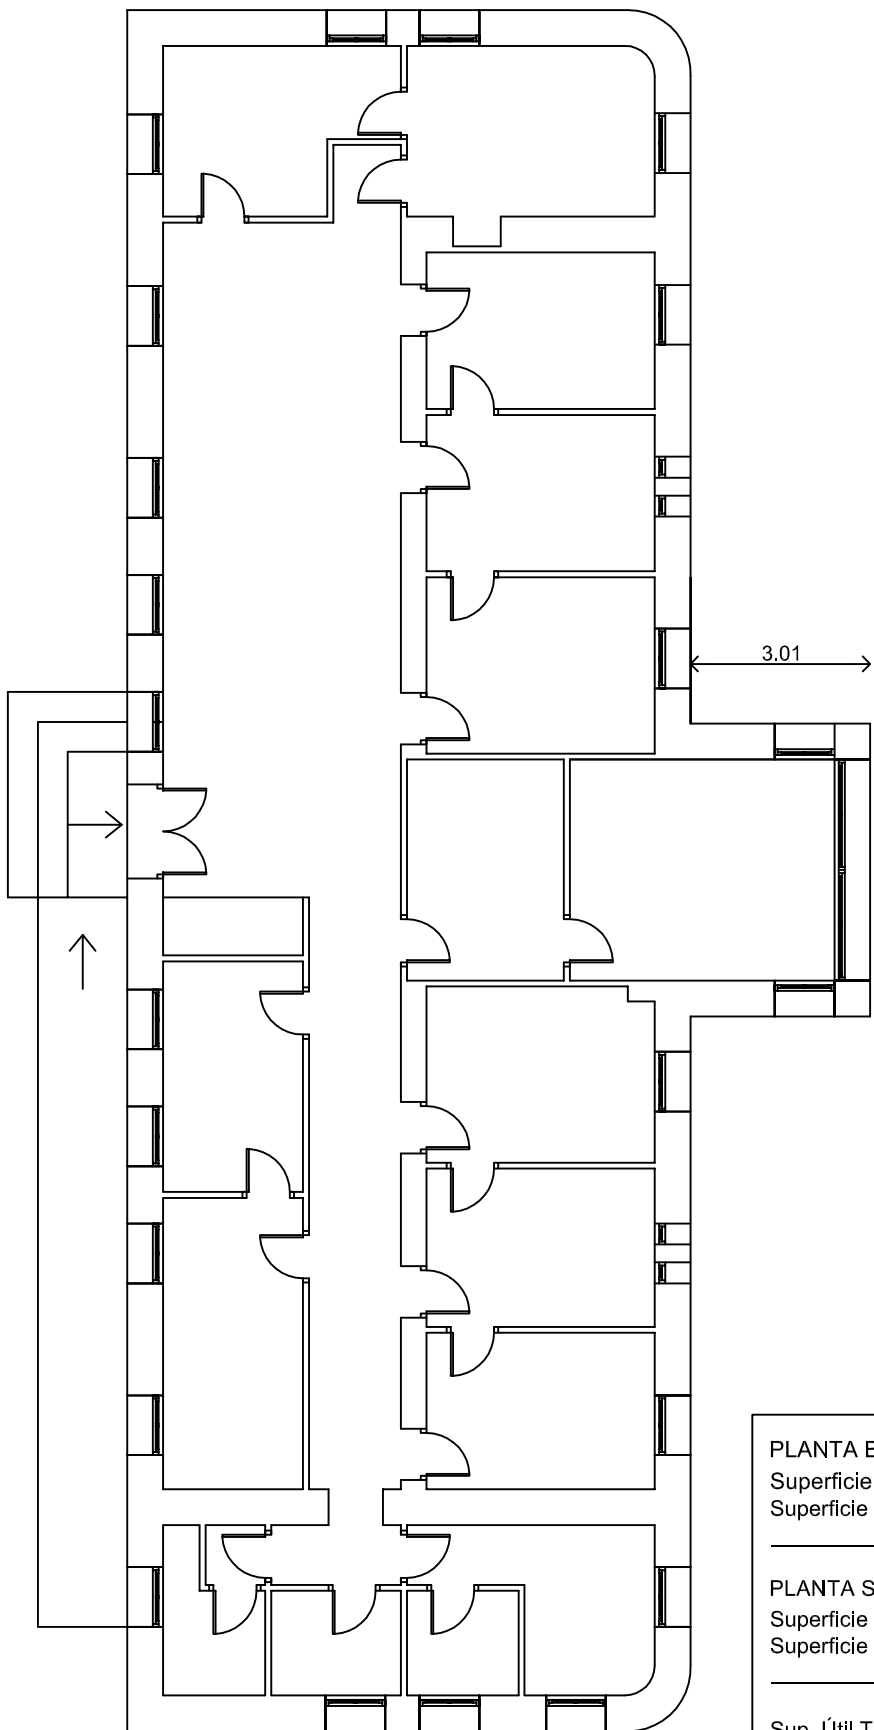

3.01

4.30

8.53

PLANTA BAJA Superficie Útil: 220,00 m ² Superficie Construida: 262,00 m ²
PLANTA SEMI - SOTANO Superficie Útil: 16,40 m ² Superficie Construida: 24,00 m ²
Sup. Útil Total: 236,40 m ² Sup. Construida Total: 286,00 m ²

encargado:




elaborado:



IDENTIFICACIÓN DEL INMUEBLE:
CENTRO DE SALUD
La Cuadriella, Mieres. Asturias

PLANO:
Planta Baja

ESCALA:
1/50

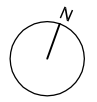

REFERENCIA CATASTRAL:
Parcela construida sin división horizontal:
6779004TN7867N0001RE

plano:
1/1